

Plochy navržené ke změně


- NZSo
- NZSe
- NZSr

Sekundární krajinná struktura

- Lesy
- Dřevinné porosty-nízké
- Orná půda
- Trvalý travní porost
- Veřejná zeleň
- Sady
- Vodní plochy
- Budovy
- Zastavěné území

Mapový podklad

- DIGITÁLNÍ KATASTRÁLNÍ MAPA / KATASTRÁLNÍ MAPA DIGITALIZOVANÁ
- VRSTEVNICE INTERVAL 5M
- VRSTEVNICE INTERVAL 25M
- HRANICE KATASTRÁLNÍHO ÚZEMÍ
- HRANICE ŘEŠENÉHO ÚZEMÍ

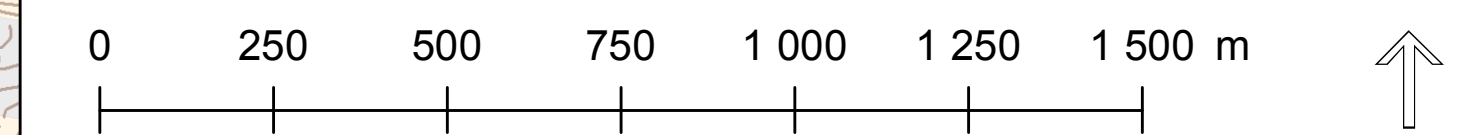

Garant: Doc. Ing. Petr Kučera Ph.D.	
Řešitel: Doc. Ing. Petr Kučera Ph.D., Ing. Jozef Sedláček, Ing. Lenka Trpáková,	
Akce: Koncepce uspořádání krajiny k.ú. Nepomuk a k.ú. Klášter u Nepumuku.	
Název výkresu: Návrh změn v plochách s rozdílným způsobem využití.	
Měřítko: 1:10000	Číslo výkresu: 4

Specializovaná mapa s odborným obsahem (M) - výstup programu DF11P01OV019 - Metody a nástroje krajinné architektury pro rozvoj území, který naplňuje tematickou prioritu TP 1.4 Programu aplikovaného výzkumu a vývoje národní a kulturní identity financovaného Ministerstvem kultury ČR.